

都市計画の種類：津山広域都市計画公園の変更
都市計画の名称：2・2・央1 光町公園
図面名称：計画図
縮尺：1：2500


県立 勝間田高等学校

支援センター「虹」

県営住宅勝間田団地

光町公園

光町公園
約0.13ha

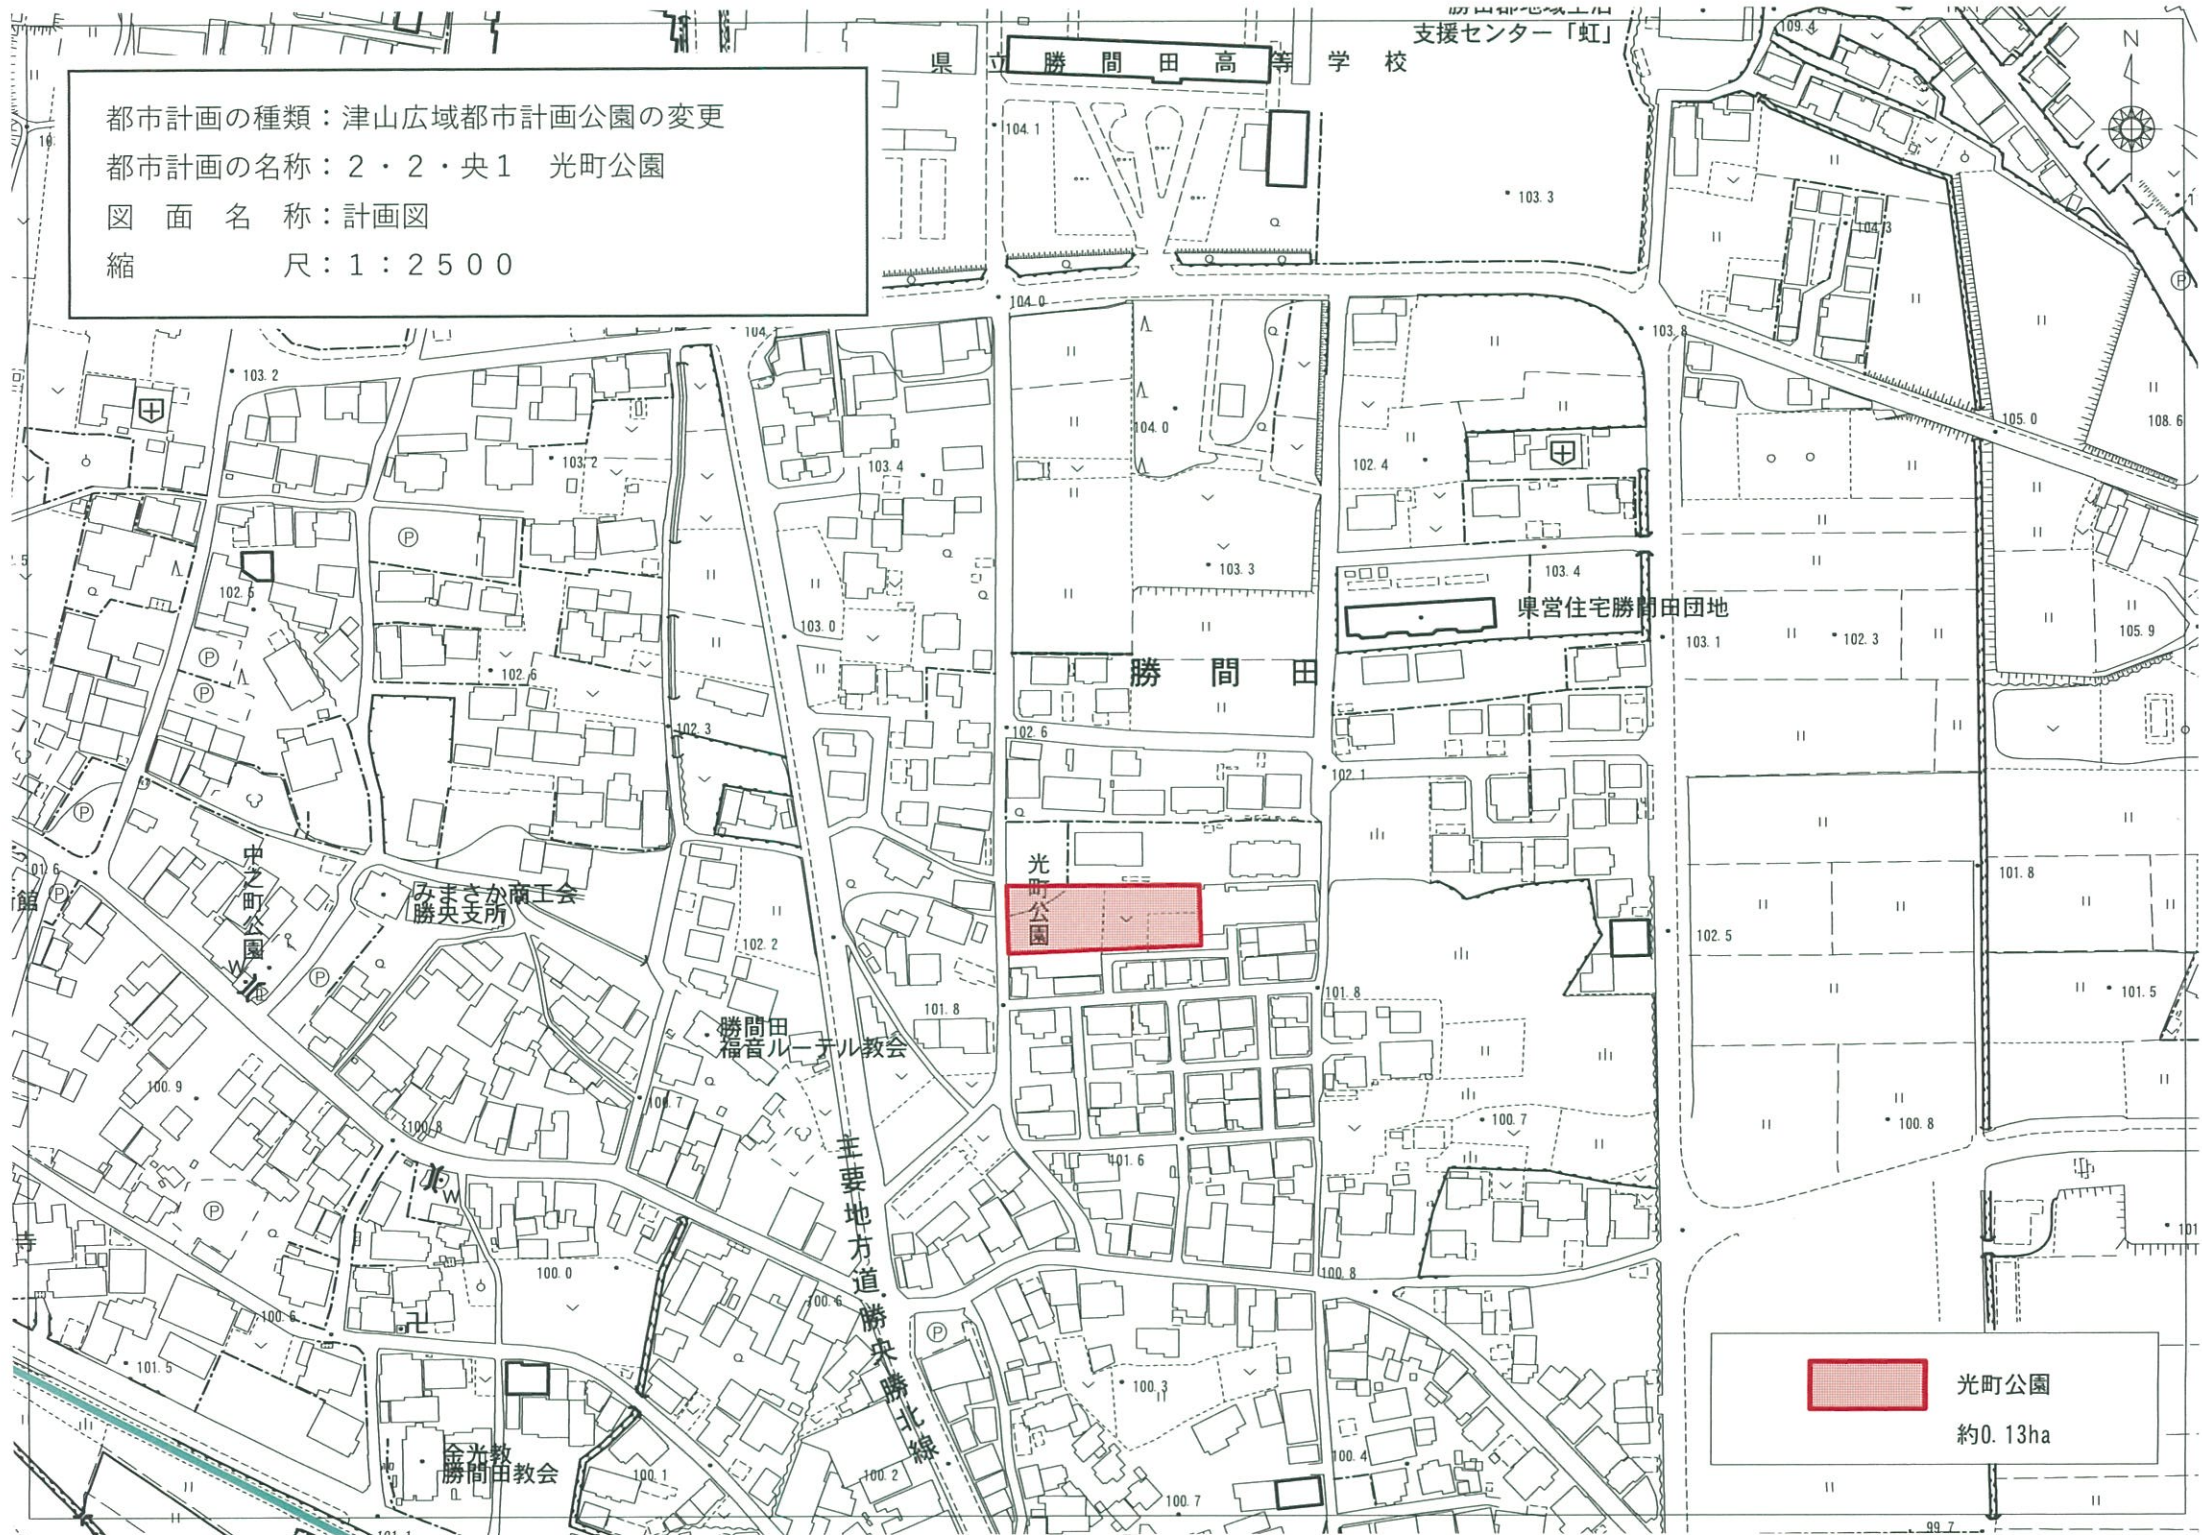

都市計画の種類：津山広域都市計画公園の変更
都市計画の名称：2・2・央1 光町公園
図面名称：計画図(新旧)参考図
縮尺：1:2500

県立 勝間田高等学校

支援センター「虹」

勝間田

県営住宅勝間田団地

光町公園




みまさか商工会
勝央支所

勝間田福音ルーテル教会

中之町公園

金光教
勝間田教会

主要地方道 勝央勝北線

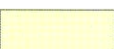	変更後決定区域
	廃止区域
	追加区域

