


都市計画の種類：津山広域都市計画公園の変更

都市計画の名称：2・2・央1 光町公園

図面の名称：総括図

縮尺：1/25,000

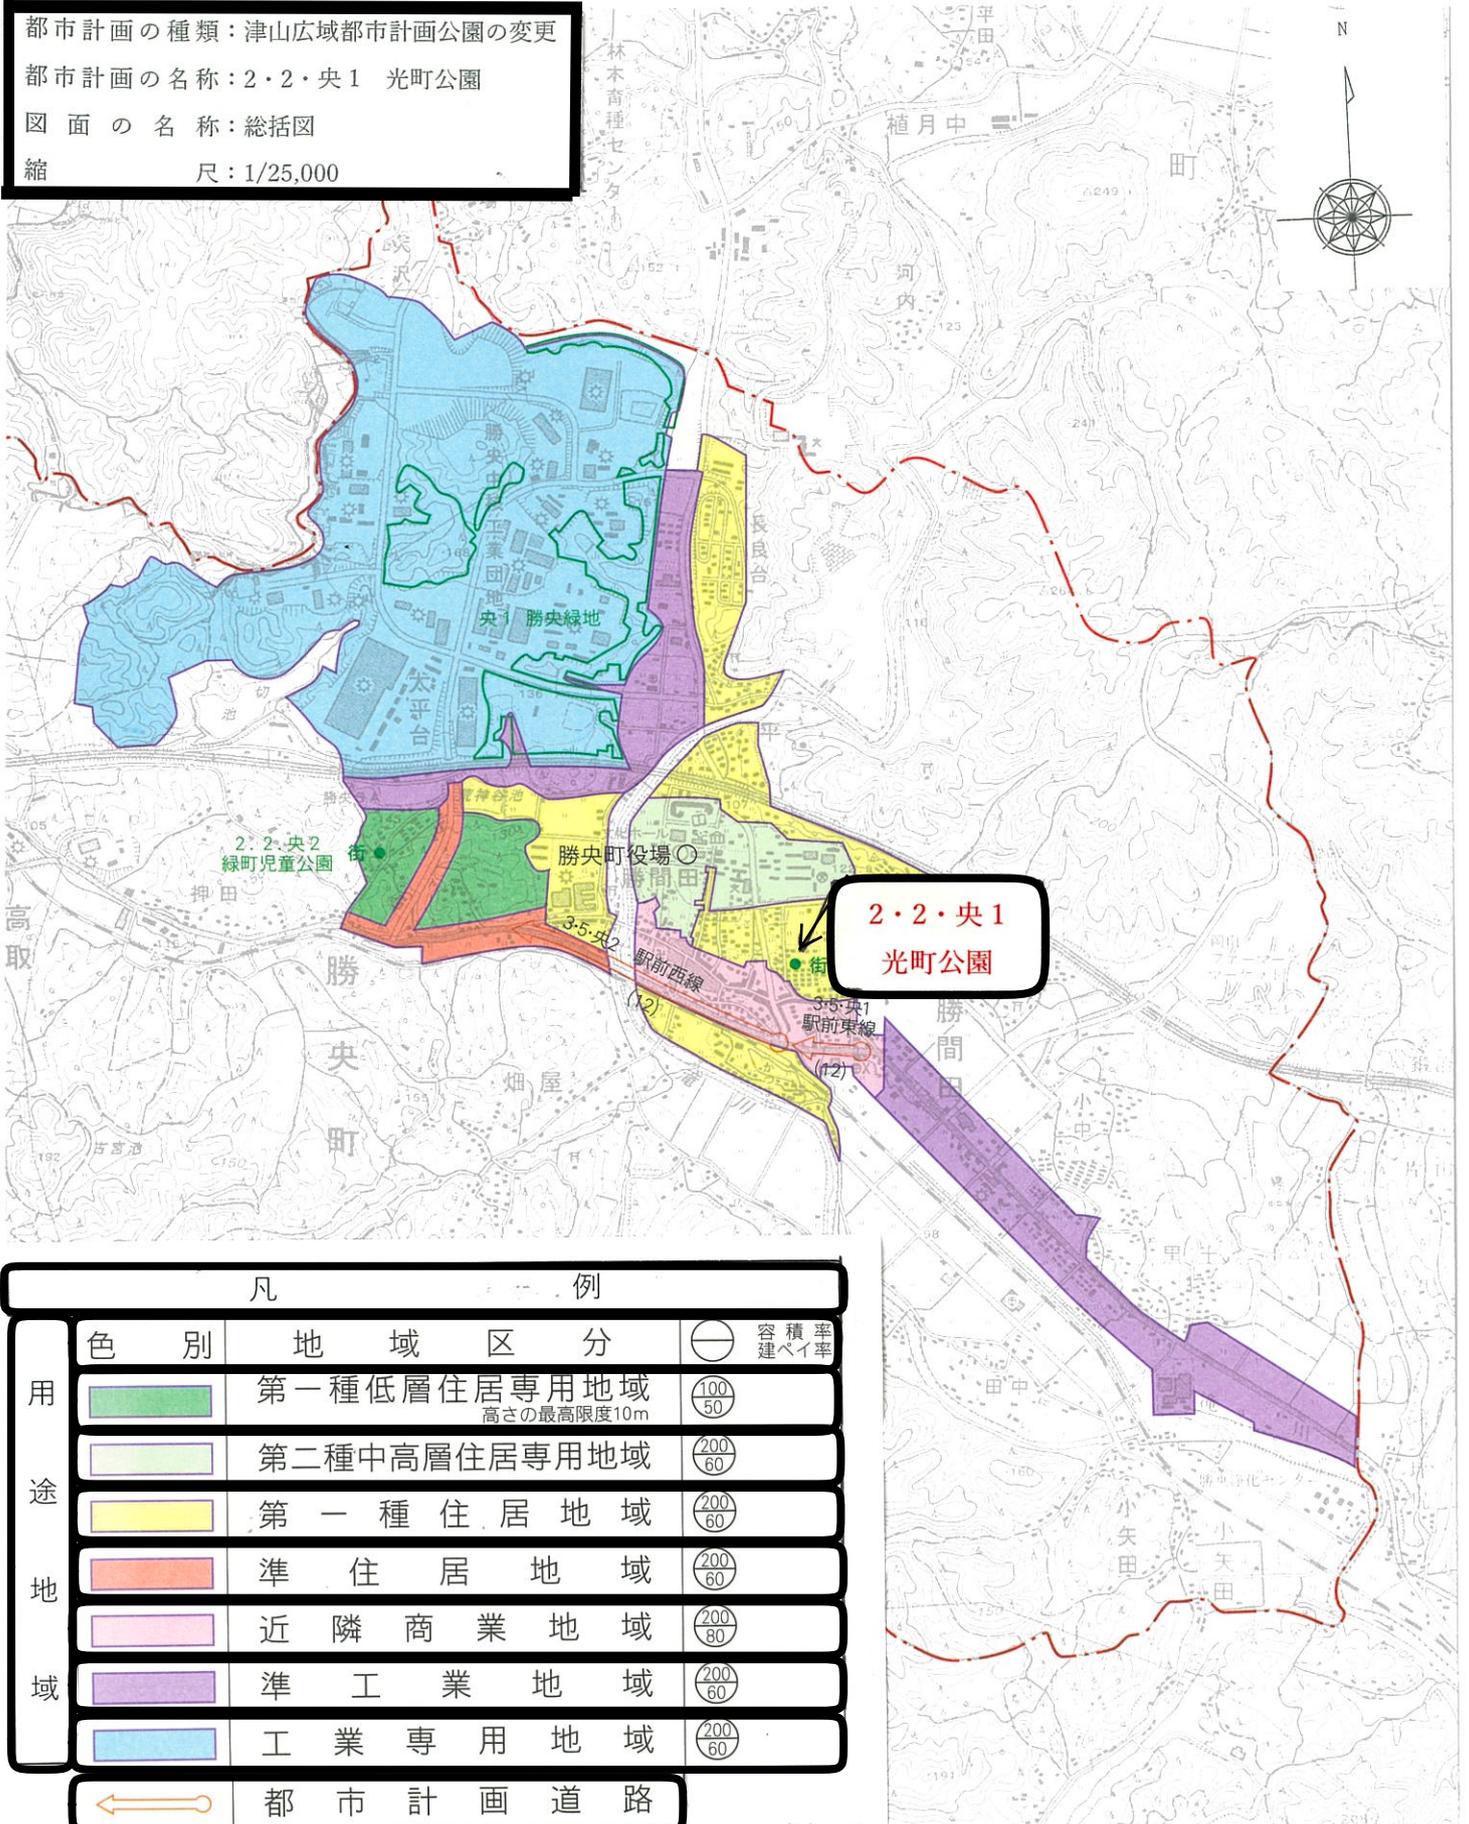

凡 例

用途地域	色 別	地 域 区 分	容 積 率 建 ぺ い 率
		第一種低層住居専用地域 高さの最高限度10m	$\frac{100}{50}$
		第二種中高層住居専用地域	$\frac{200}{60}$
		第一種住居地域	$\frac{200}{60}$
		準住居地域	$\frac{200}{60}$
		近隣商業地域	$\frac{200}{80}$
		準工業地域	$\frac{200}{60}$
		工業専用地域	$\frac{200}{60}$
		都市計画道路	